


Révision du Plan Local d'Urbanisme



Plan des Servitudes d'utilité publique
Informations et Obligations diverses

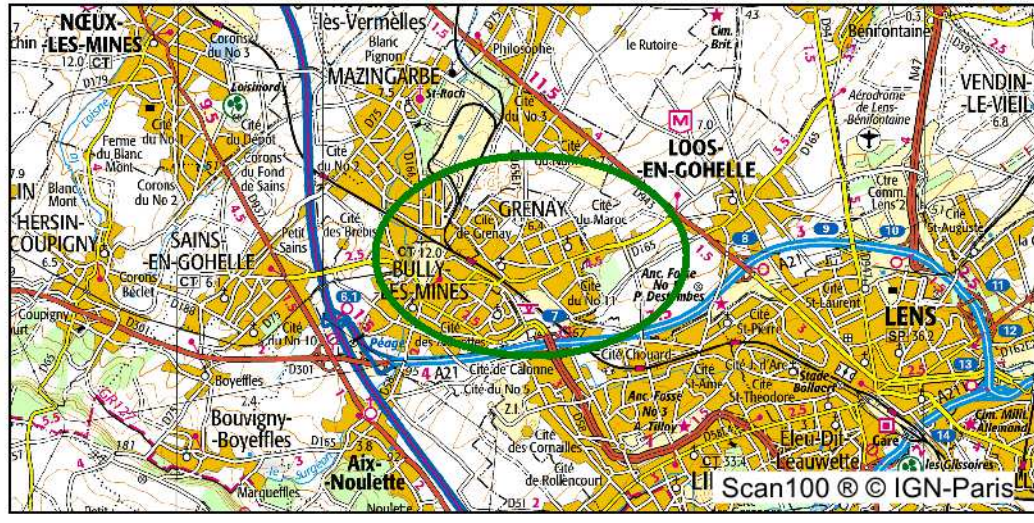

Prescrit le 16/02/2015

Echelle : 1/5000ème

Date : Novembre 2015

Dessin : P. Decherf

Ref : S16g, attributaire
AMENAGEMENT URBANISME
N° ASSIETTE, SERVITUDE,
ETUDE-Recueilment-SERVITUDES
GRENAYW00R

1) Servitudes d'utilité publique

A5 Canalisation publique d'eau potable ou assainissement

AC1 Monument historique classé ou inscrit

EL7 Alignement

T1 Voie ferrée

I3 Canalisation de transport de gaz ainsi que Gazonor et Nexans
La position mentionnée ne permet pas la localisation précise sur le terrain des canalisations.
Pour tous travaux à proximité des canalisations de gaz naturel, il est nécessaire d'effectuer
auprès de Gaz de France Réseau Transport une demande de renseignement.

JS1 Terrain de sport dont le changement d'affectation est soumis à autorisation

PT2 Servitude radioélectrique de protection contre les obstacles

2) Informations et Obligations diverses

ATB Axe Terrestre Bruyant

CCS Cavité et Carrière Souterraine (source BRGM 2012)

La position mentionnée ne permet pas la localisation précise sur le terrain des cavités et carrières souterraines non minières (BRGM)

EP Edifice à valeur Patrimoniale



INT2 Protection des cimetières militaires

PPM Protection autour des Puits de Mine

TM Tranchée Militaire / sapes (source BRGM 2003)

ZA Zonage Archéologique (source DRAC)

ZNIEFF1 Zone Naturelle d'Intérêt Ecologique, Faunistique et Floristique de type 1
(source DREAL)

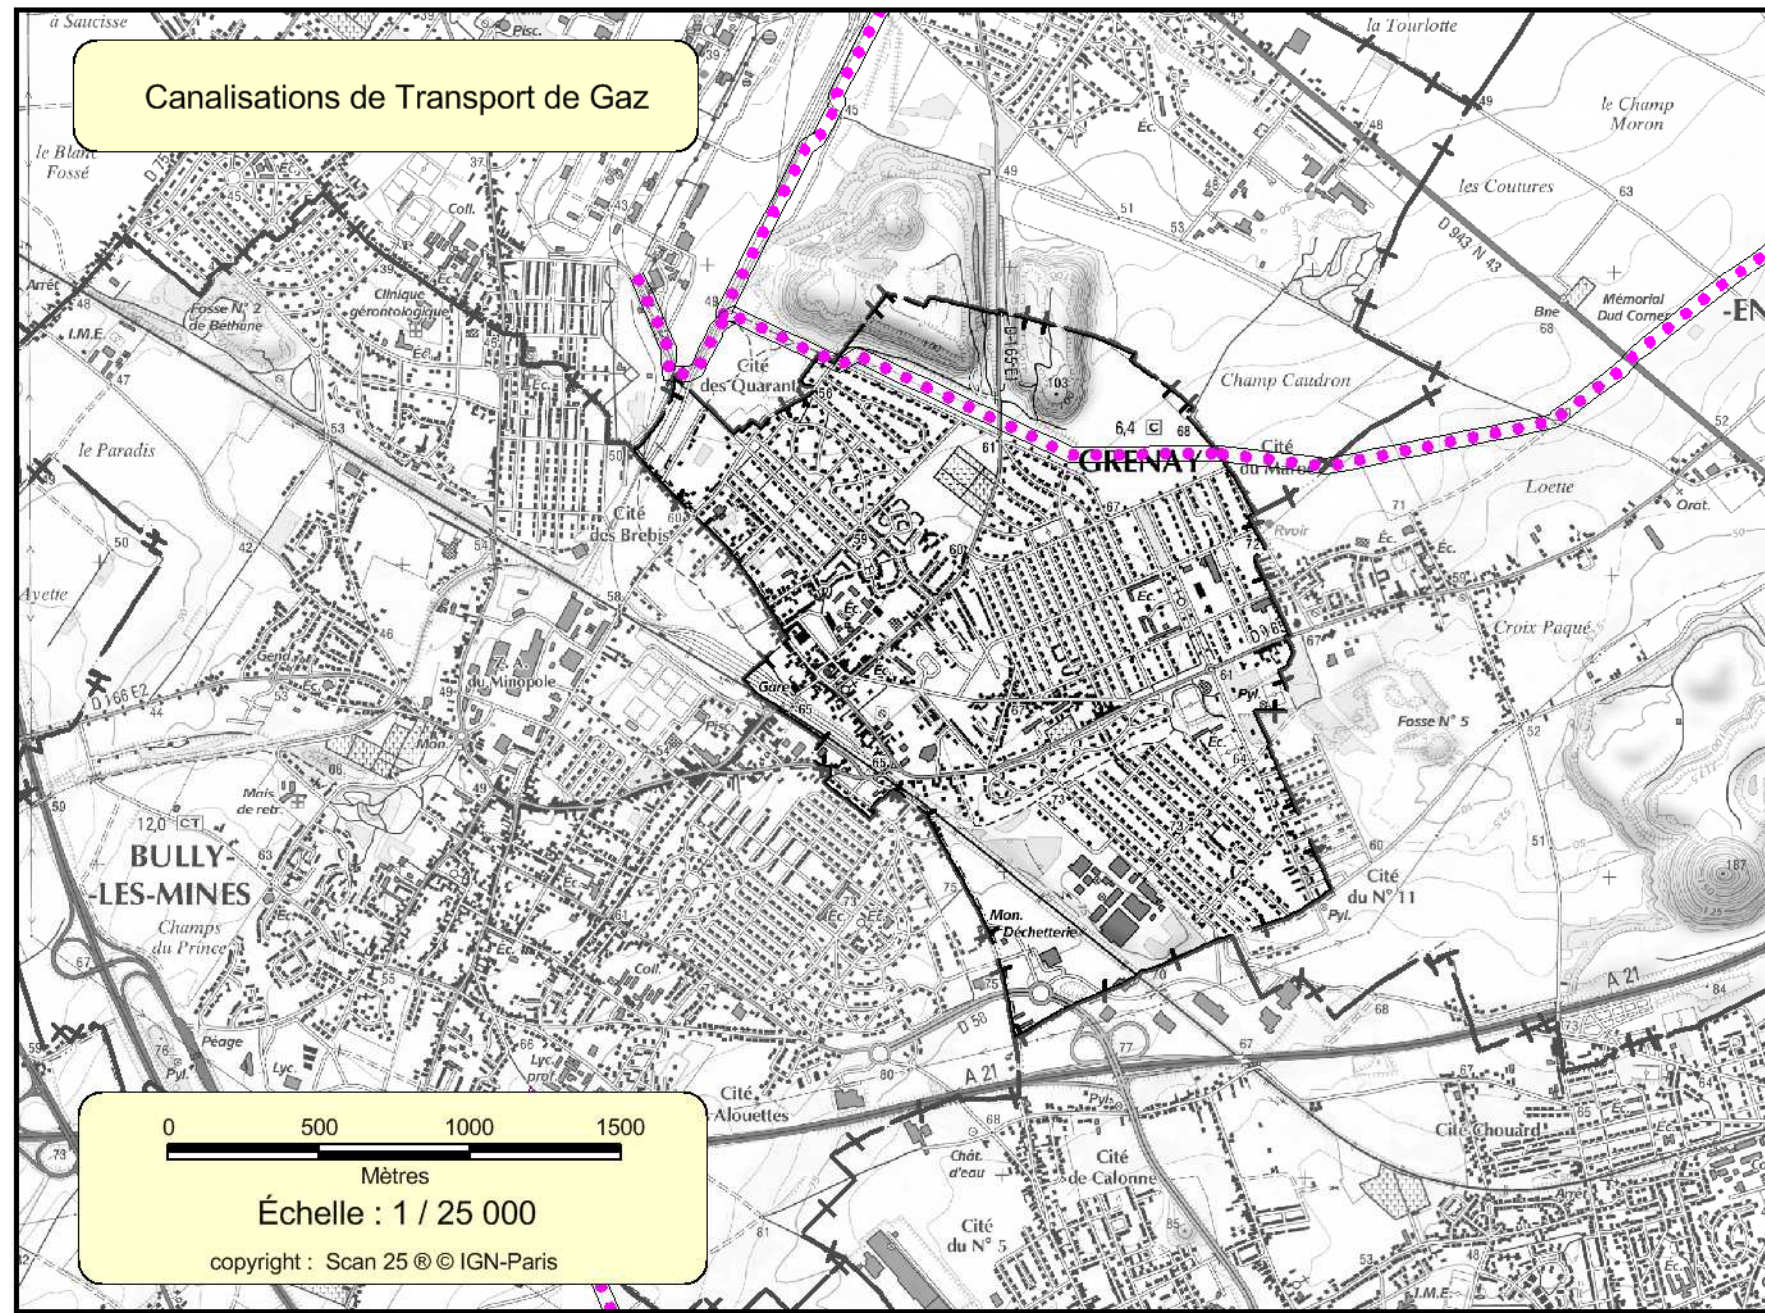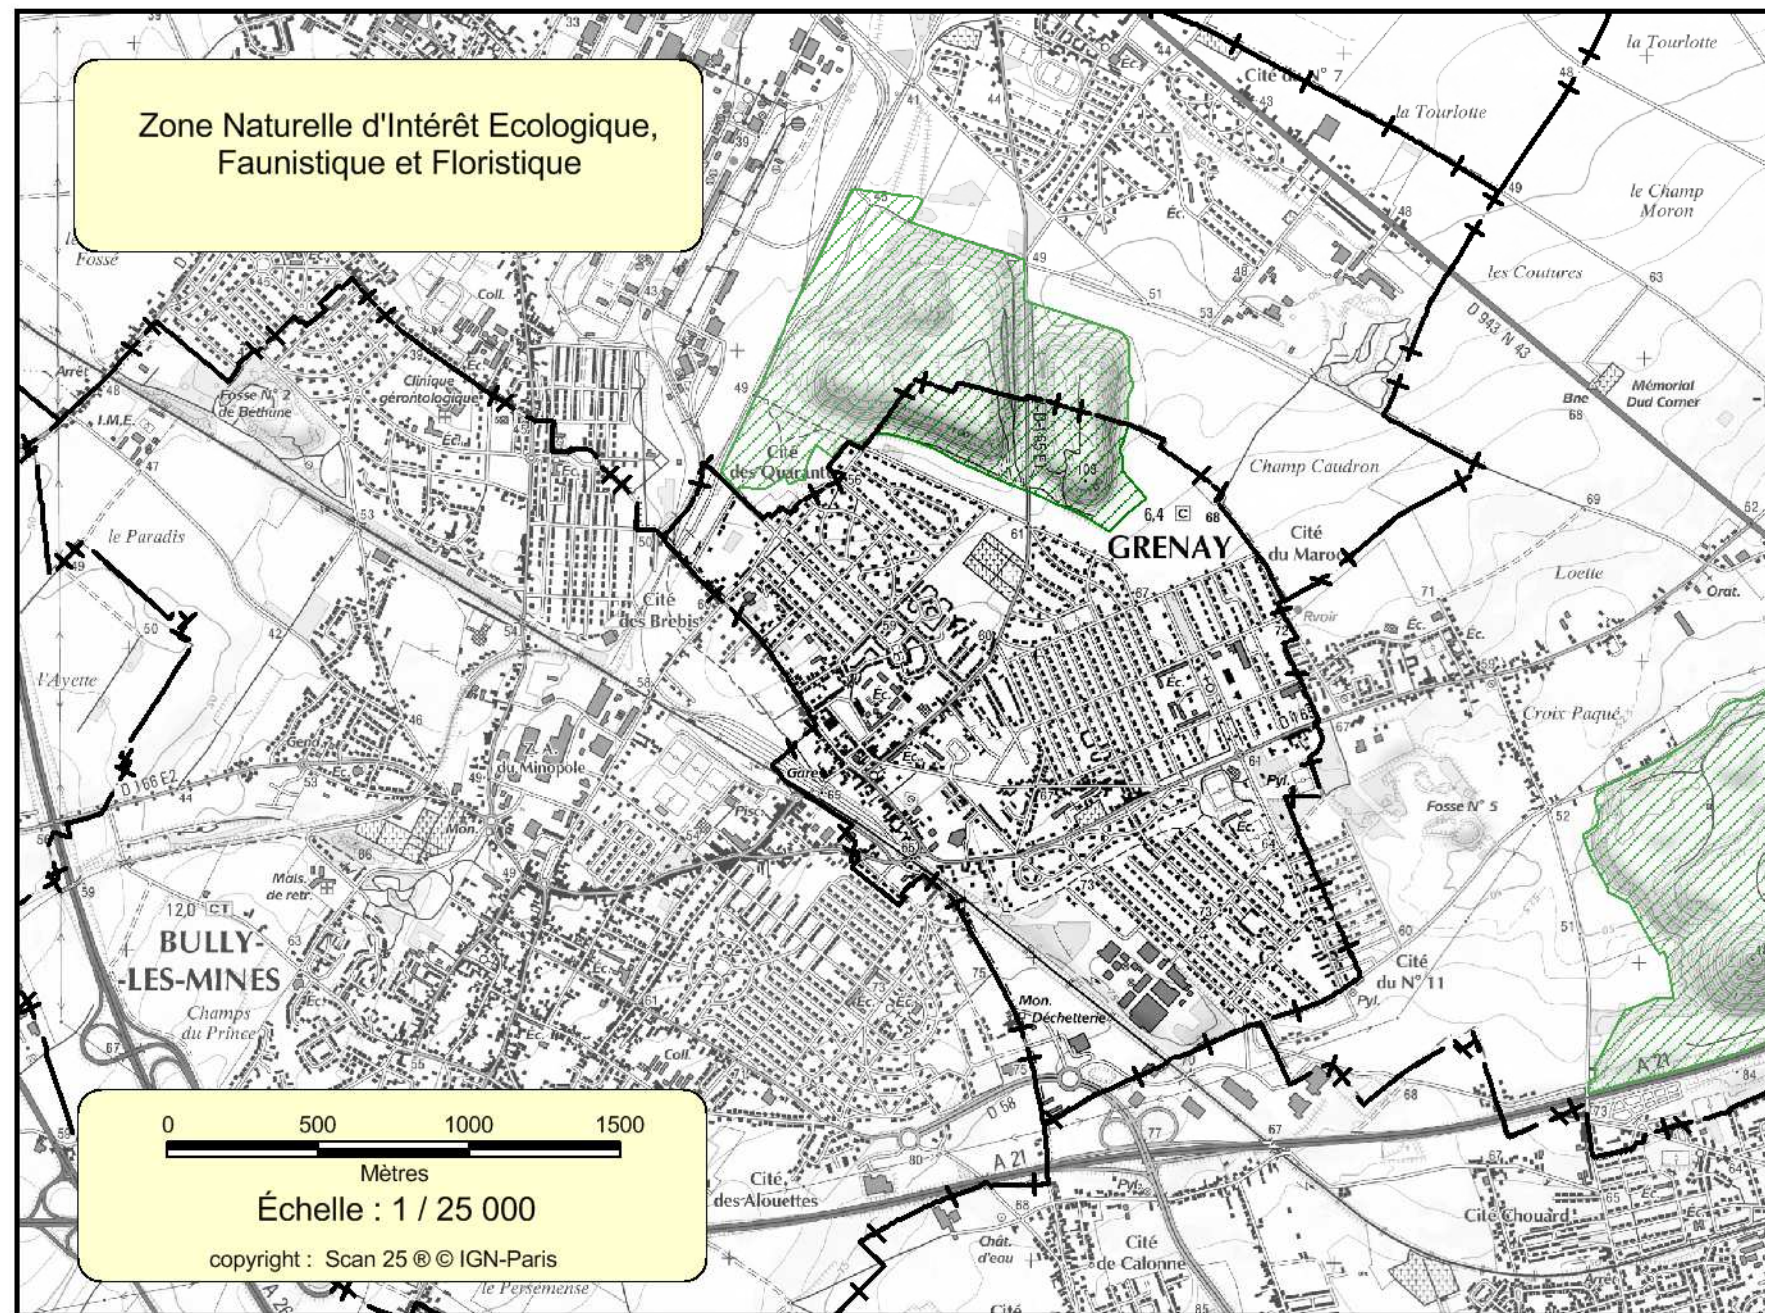

Bully-les-Mines

Mazingarbe

Loos-en-Gohelle

Liévin

Grenay